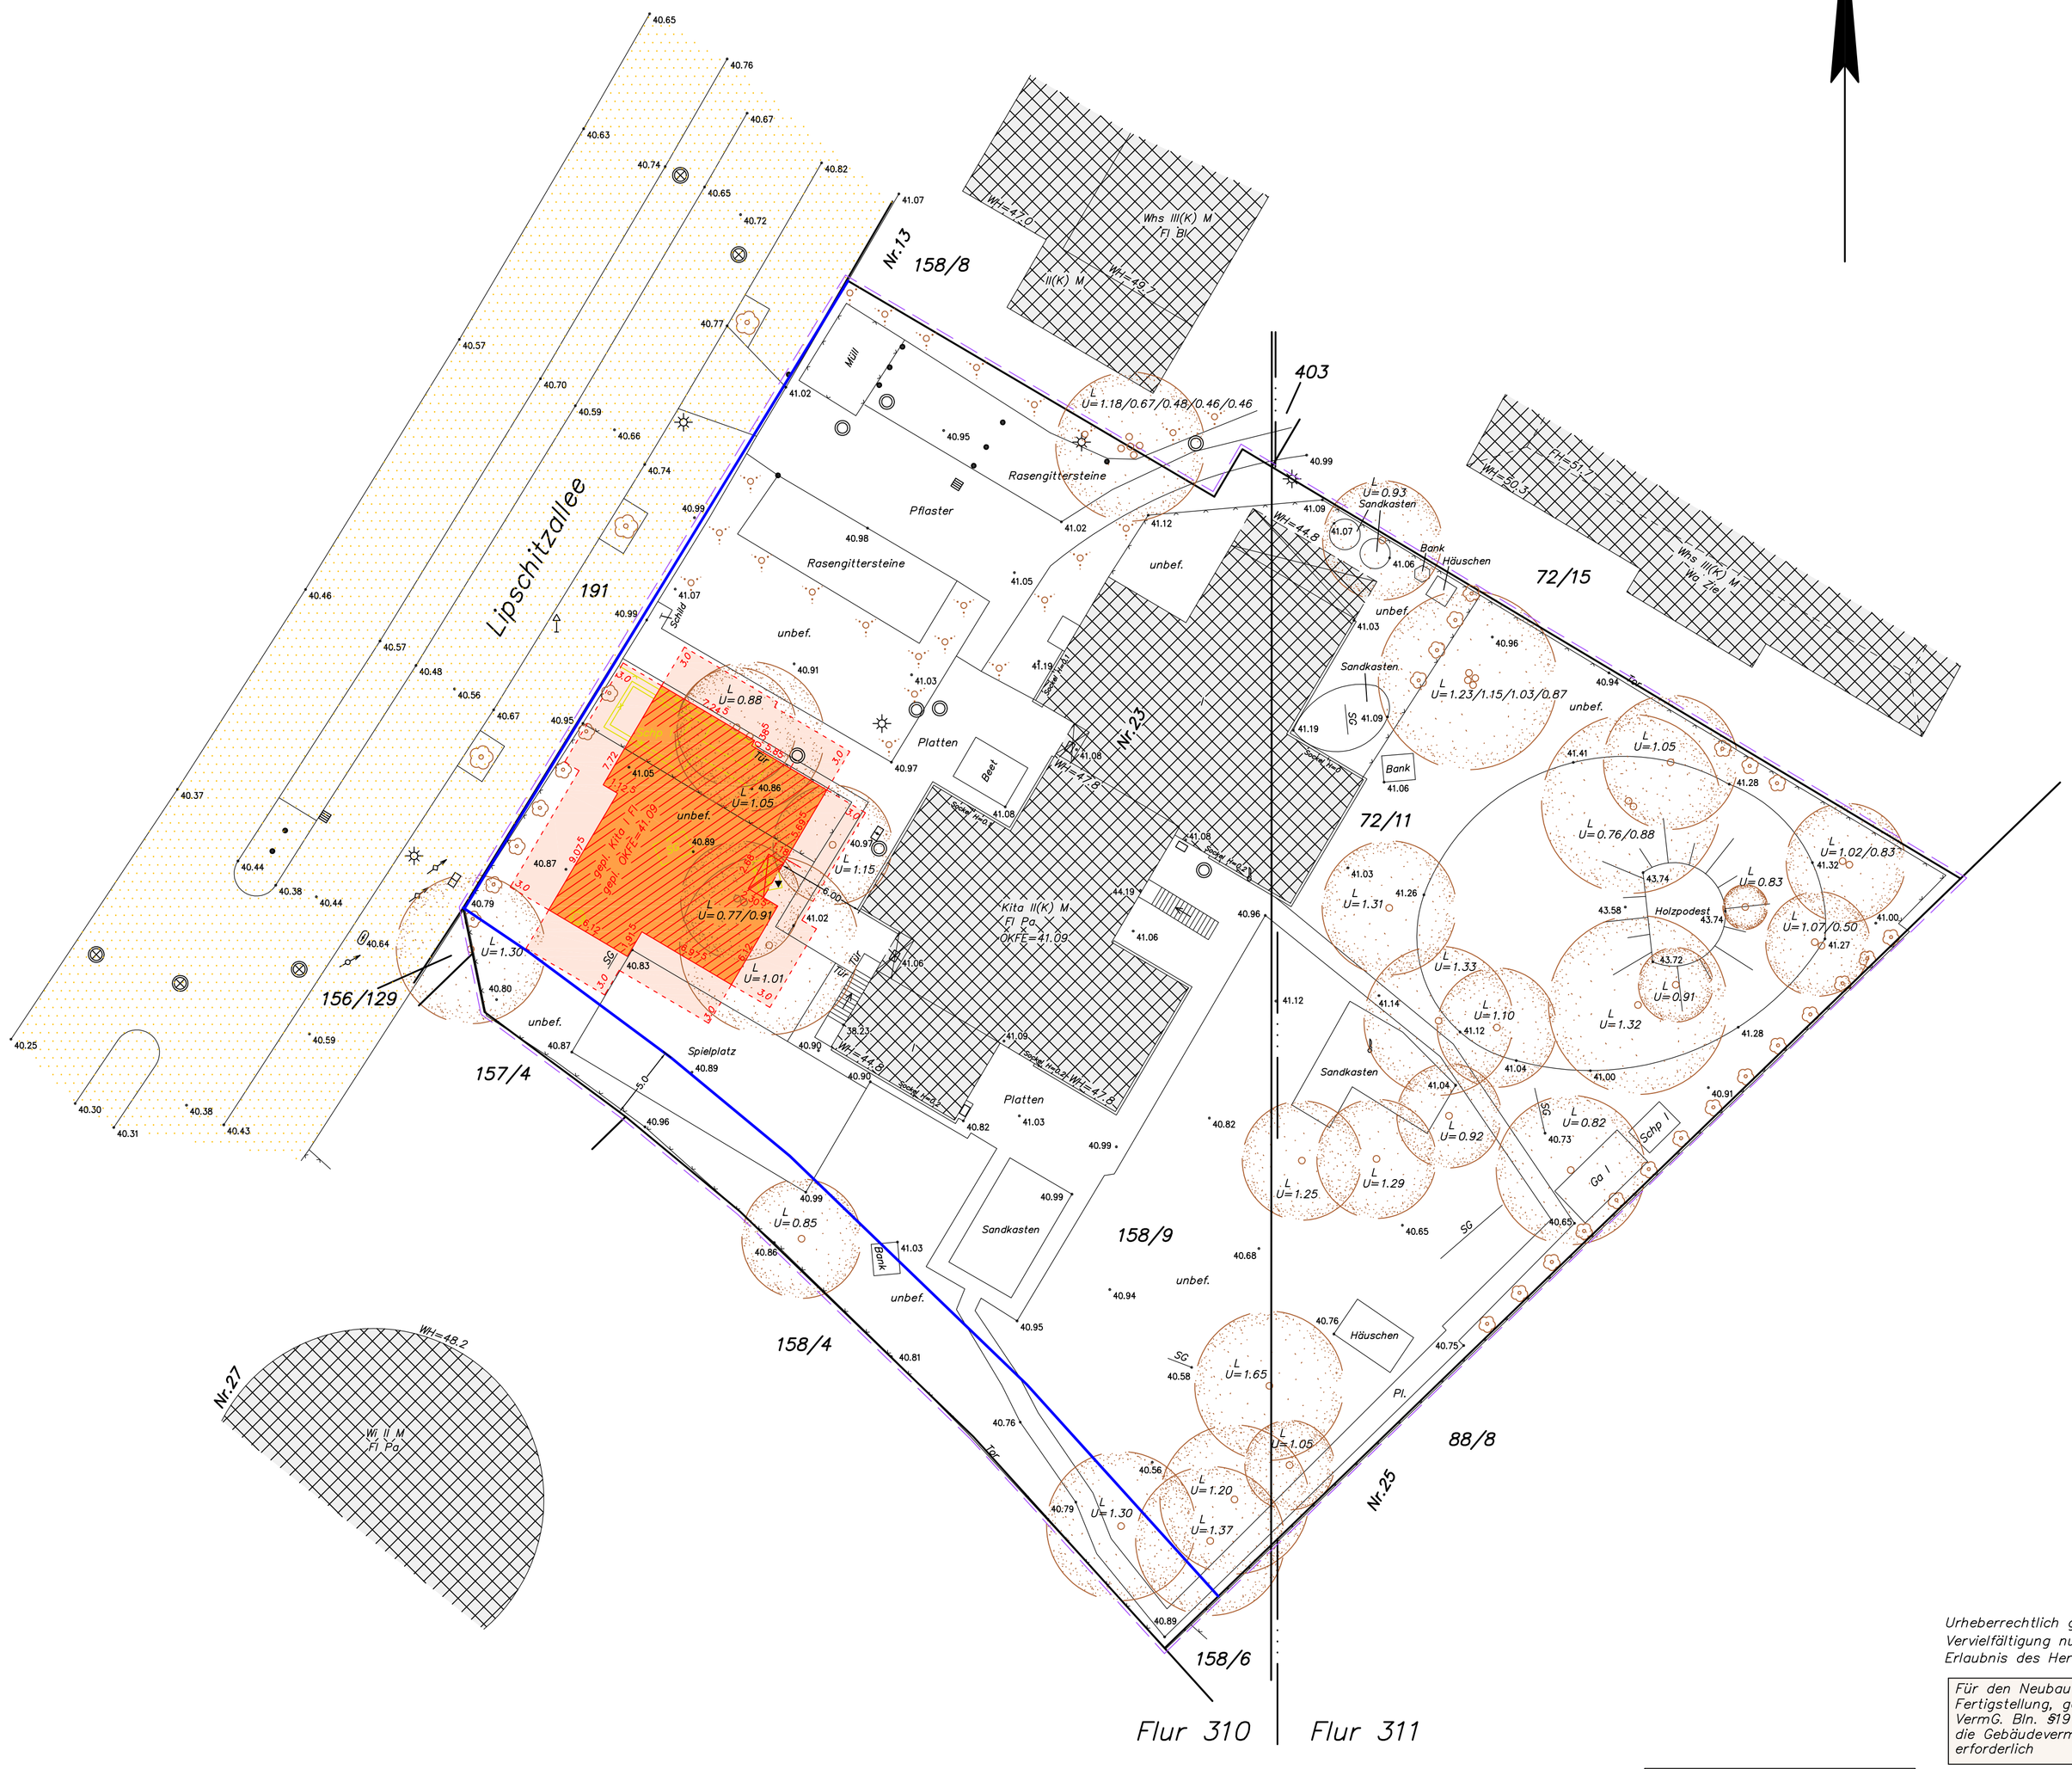
Lipschitzallee
Nr.13
Nr.23
Nr.27
Nr.25
158/8
403
191
72/15
72/11
156/129
157/4
158/9
158/4
158/6
88/8
Flur 310
Flur 311
Whs III(K) M
FI Bi
Wh1=47.0
Wh1=49.7
II(K) M
Wh1=50.3
Wh1=47.8
Wi II M
FI Pa
Kita II(K) M
FI Pa
OKFE=41.09
Rasengittersteine
Pflaster
unbef.
Platten
Spielplatz
Sandkasten
Bank
Häuschen
Holzpodest
Mülli
Schild
Beet
Ga I
Schup
Pl.
U=1.18/0.67/0.46/0.46/0.46
U=0.93
U=0.88
U=1.05
U=0.77/0.91
U=1.15
U=1.30
U=1.01
U=0.85
U=1.23/1.15/1.03/0.87
U=1.31
U=1.33
U=1.10
U=1.32
U=0.92
U=1.25
U=1.29
U=0.82
U=0.91
U=0.76/0.88
U=0.83
U=1.02/0.83
U=1.07/0.50
U=1.65
U=1.20
U=1.37
OKFE=41.09
Sandkasten
Sandkasten
Sandkasten